

Bauherrschaft:
 Derungs Immobilien AG
 Vigela 108
 7148 Lumbrien

Objekt:
 Neubau EFH
 Parz.-Nr. 5196
 7148 Lumbrien

Plannummer: 034-33-003
 Phase: Baueingabe
 Massstab: Div.
 Datum: 13.12.2022
 Datum rev.: -
 Format: 98 * 59 cm
 Index: -
 Gez: nb

Neu
 Referenzhöhe = ± 0.00 / FB EG / 1428.17 m.ü.M

461.28 **Kote Terrain neu**
 461.28 Kote Terrain gewachsen

Grundeigentümer Parz.-Nr. 5196

M. Capaul

Ort / Datum

Unterschrift Grundeigentümer
 M. Capaul


Projektverfasser / Architekt
 LOVT Architekten GmbH
 Uetlibergstrasse 23
 8045 Zürich

Ort / Datum


Unterschrift Architektin
 LOVT Architektin GmbH / Noemi Brandeis

Ort / Datum


Unterschrift Bauherrschaft
 Derungs Immobilien A G/ Gian Derungs

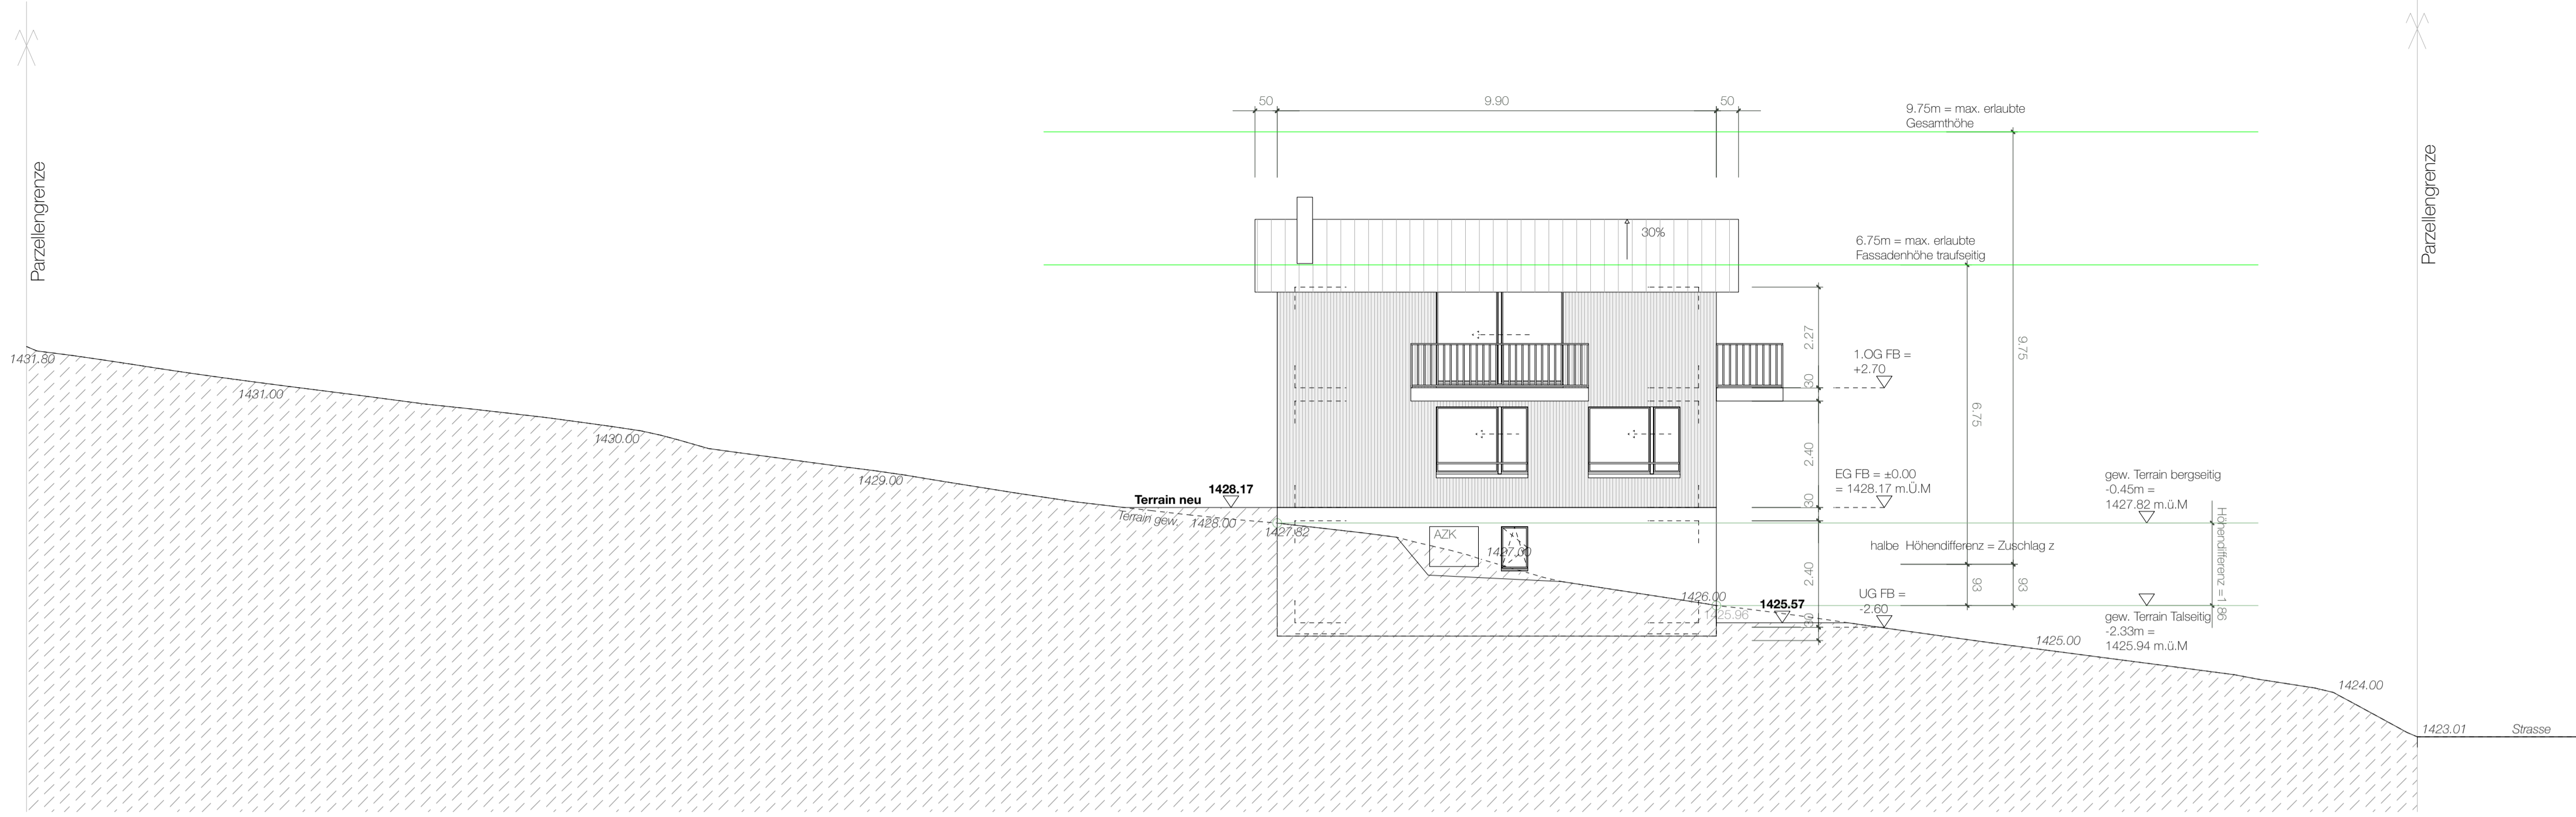


Fassade Süd I 1.100

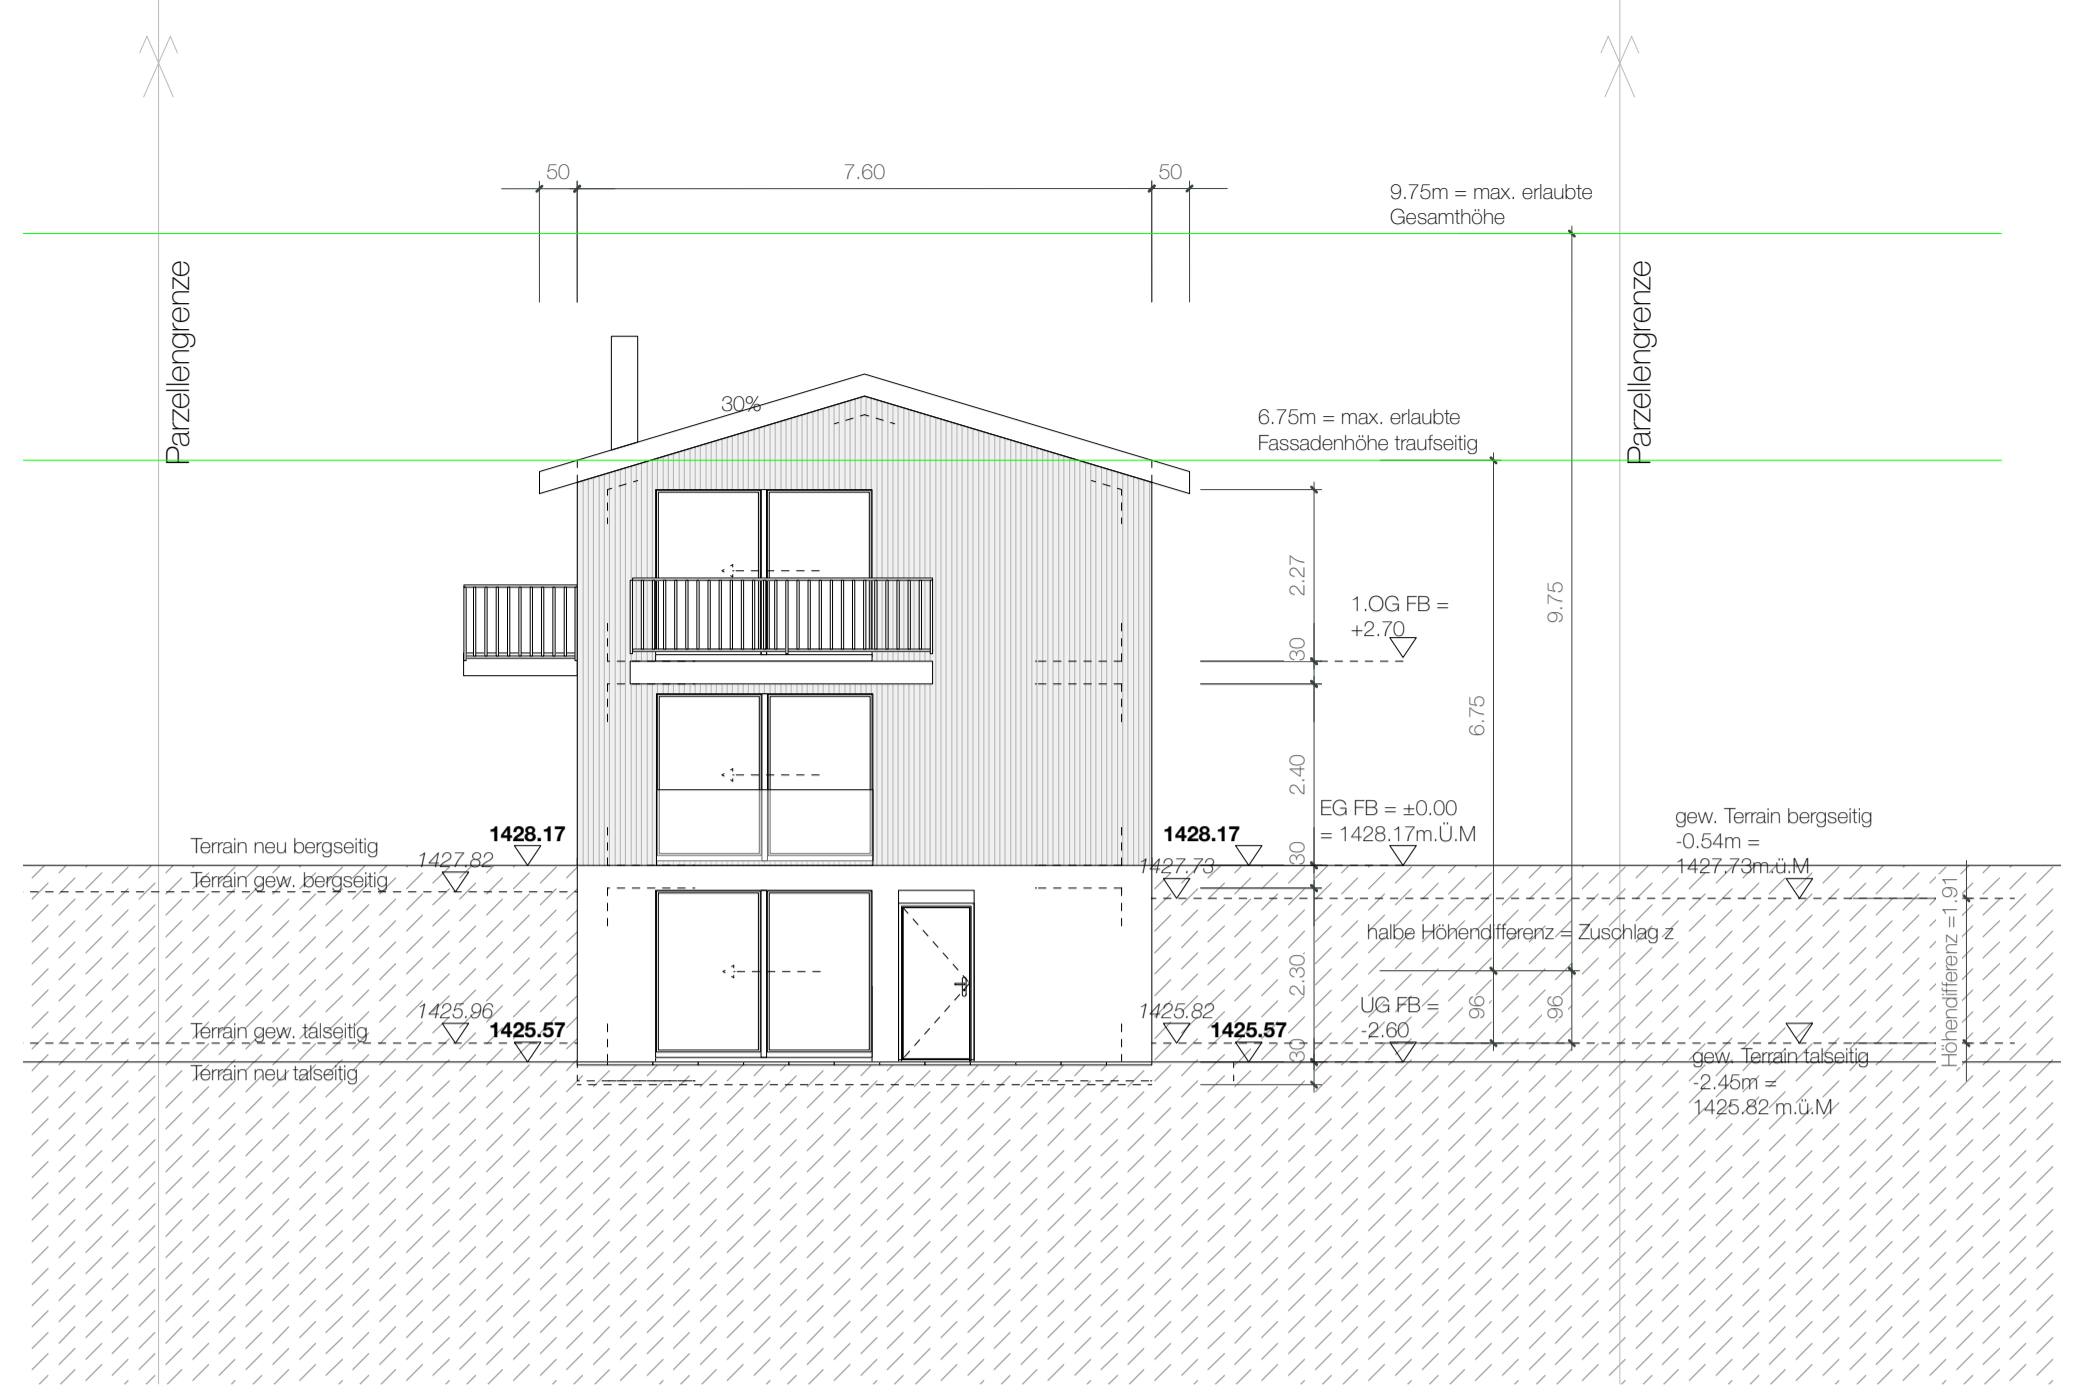


Fassade Ost I 1.100

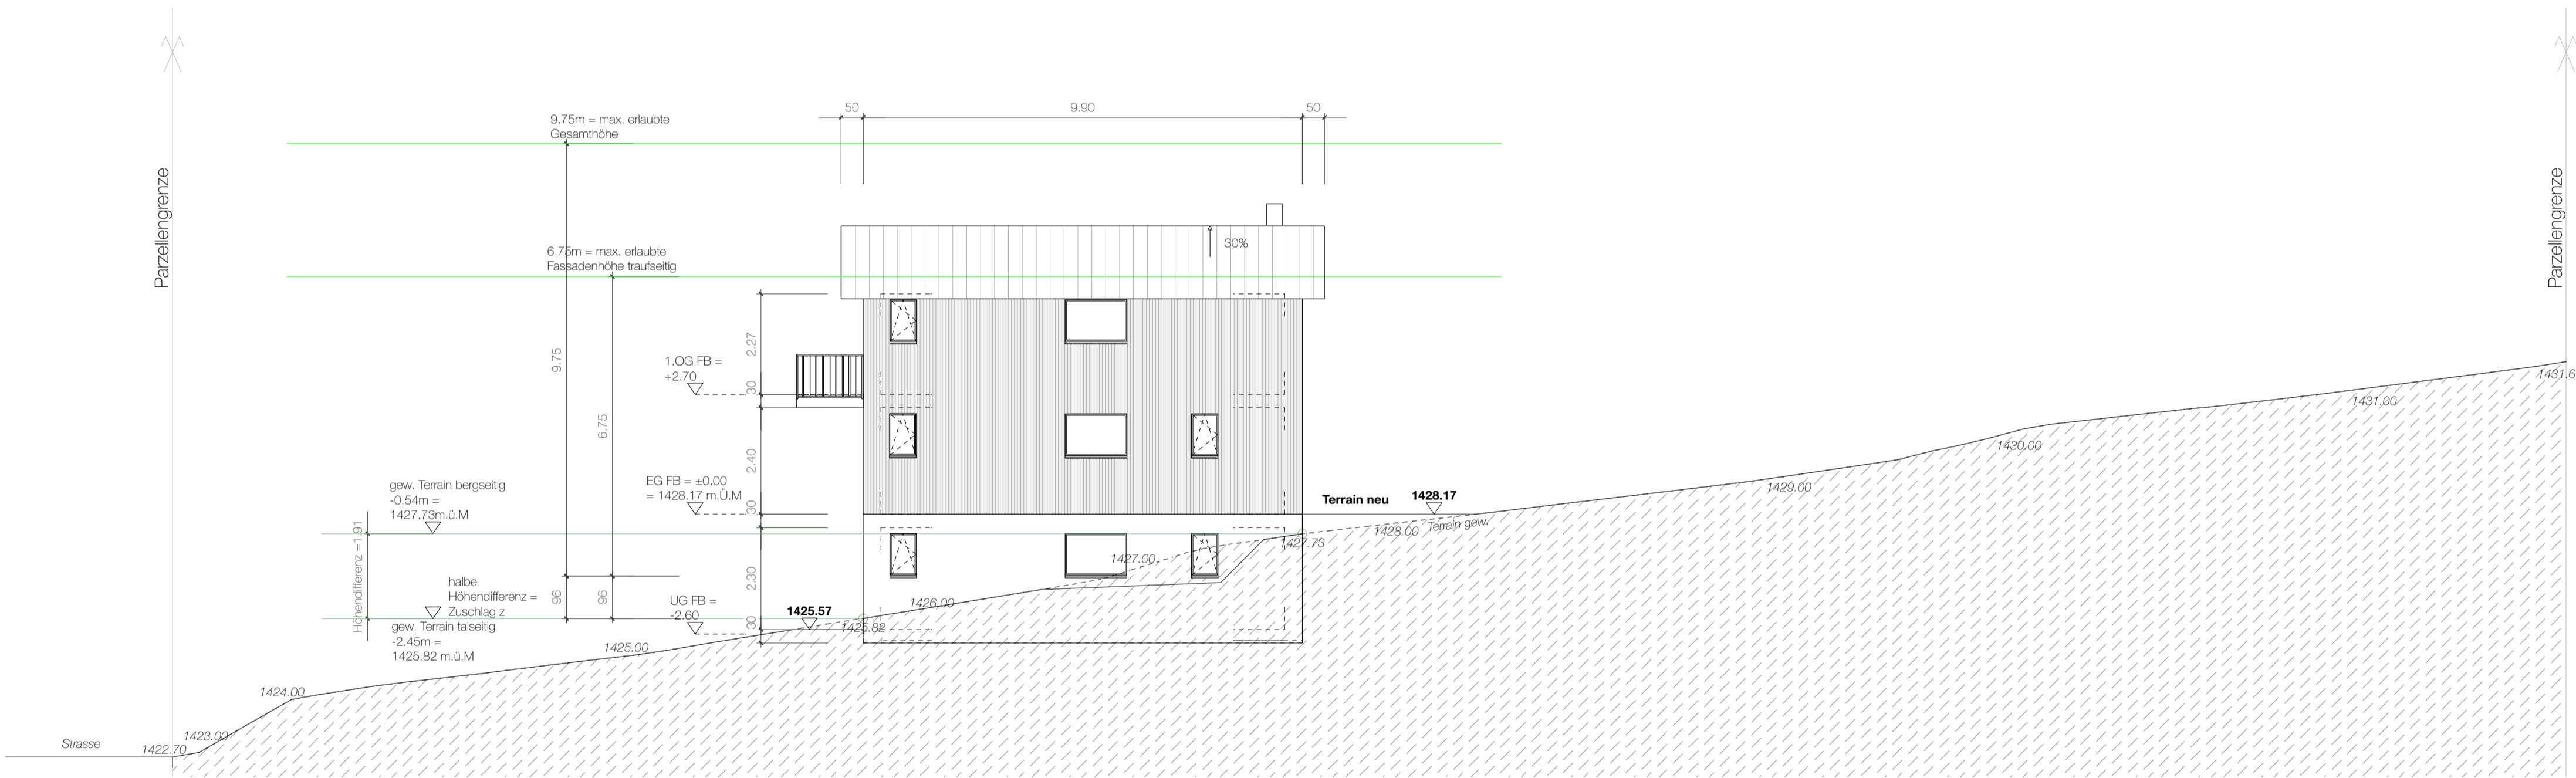


Fassade Nord I 1.100

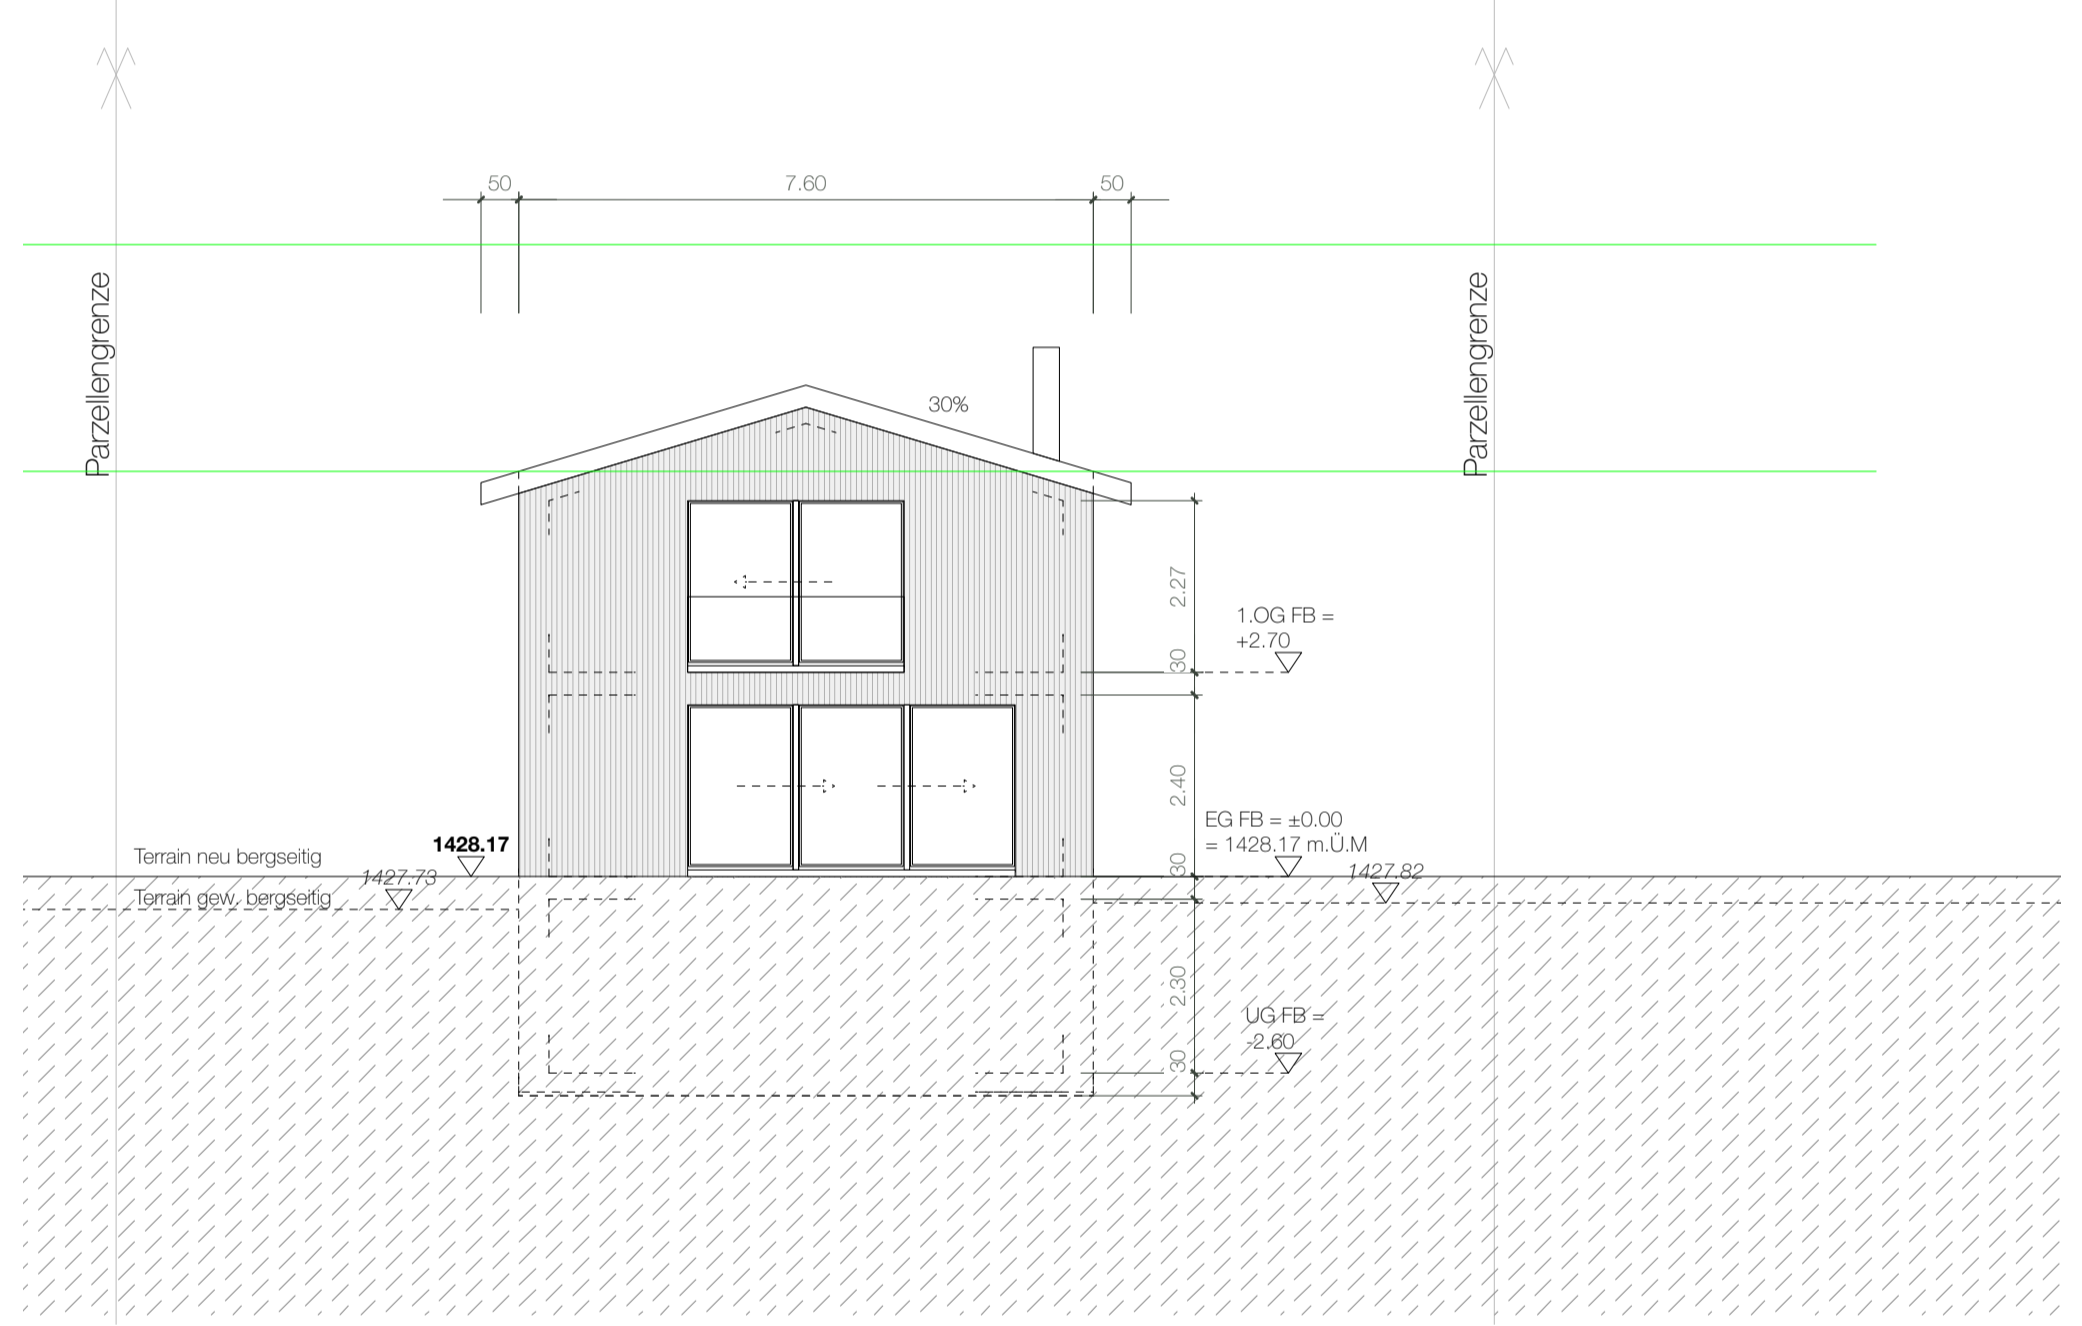


Fassade West I 1.100

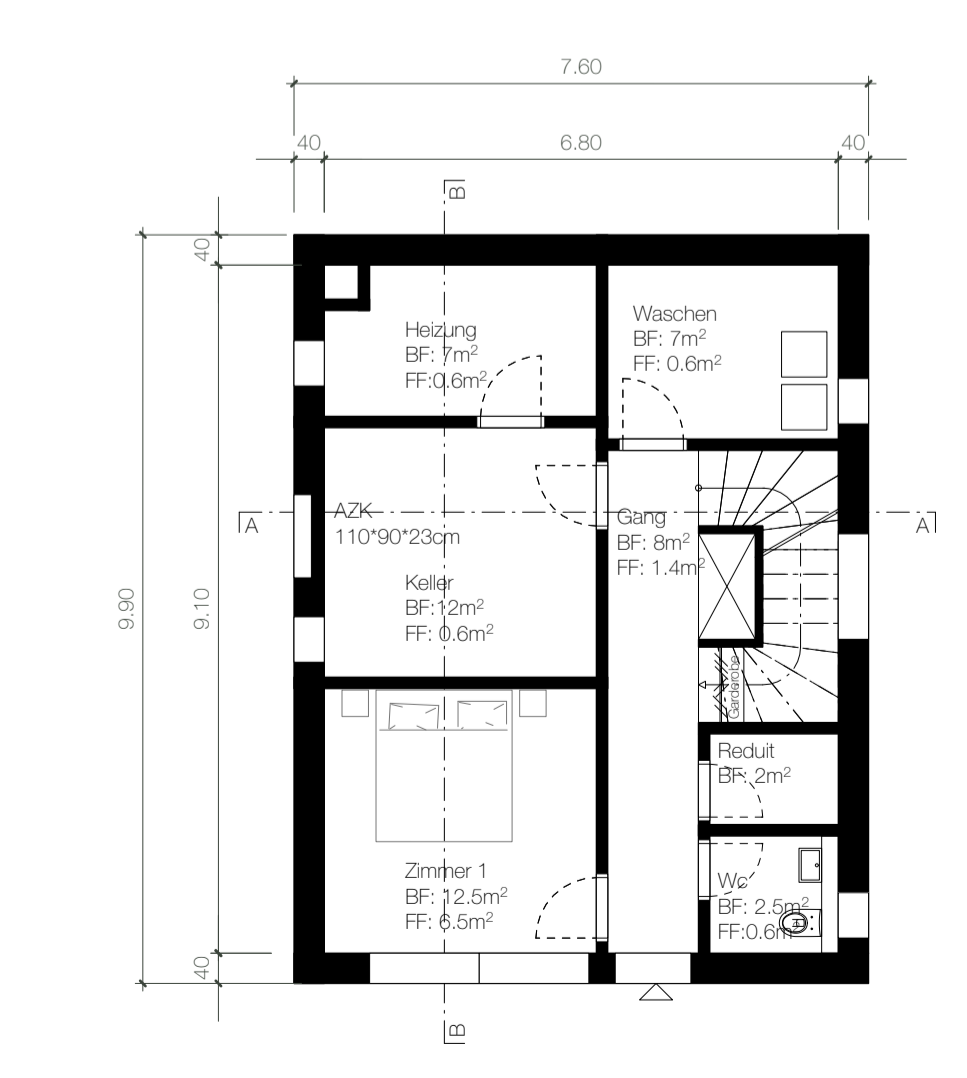


Grundriss EG I 1.100

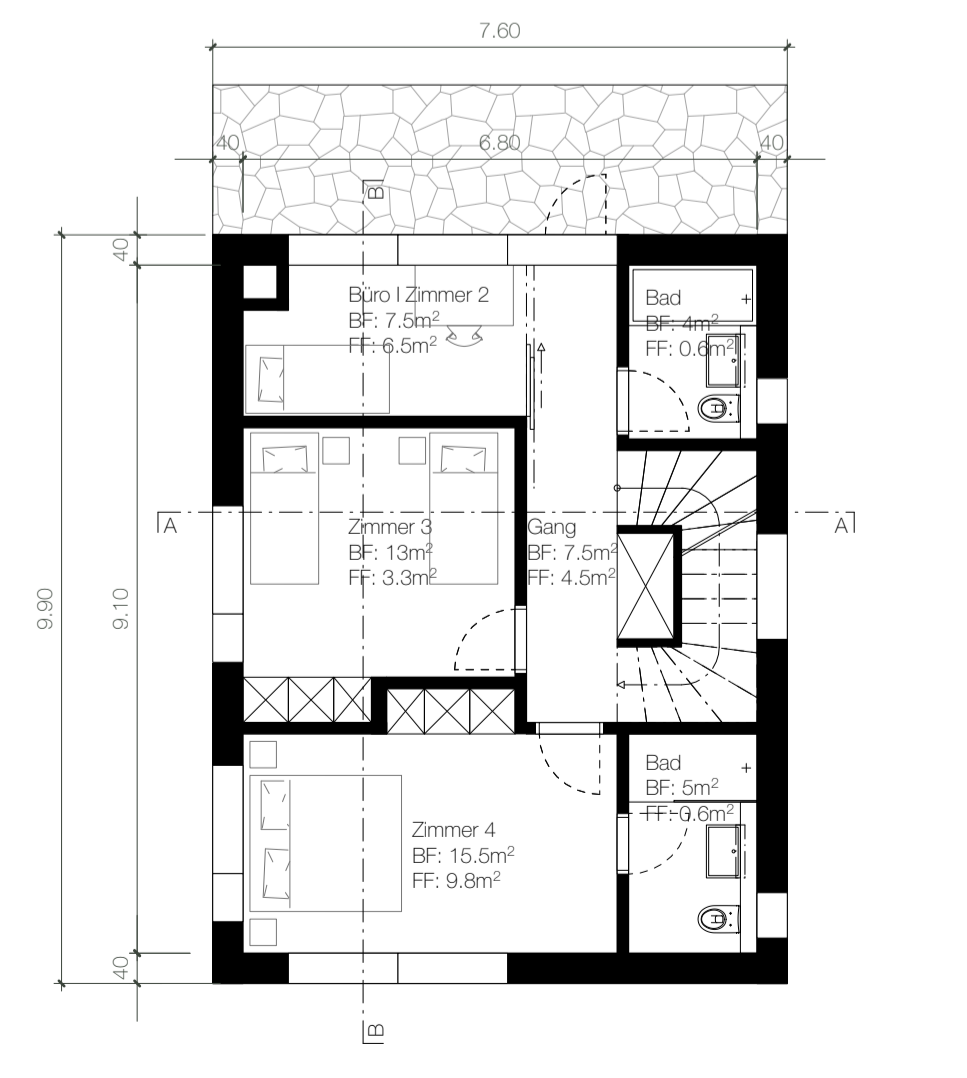


Grundriss OG I 1.100

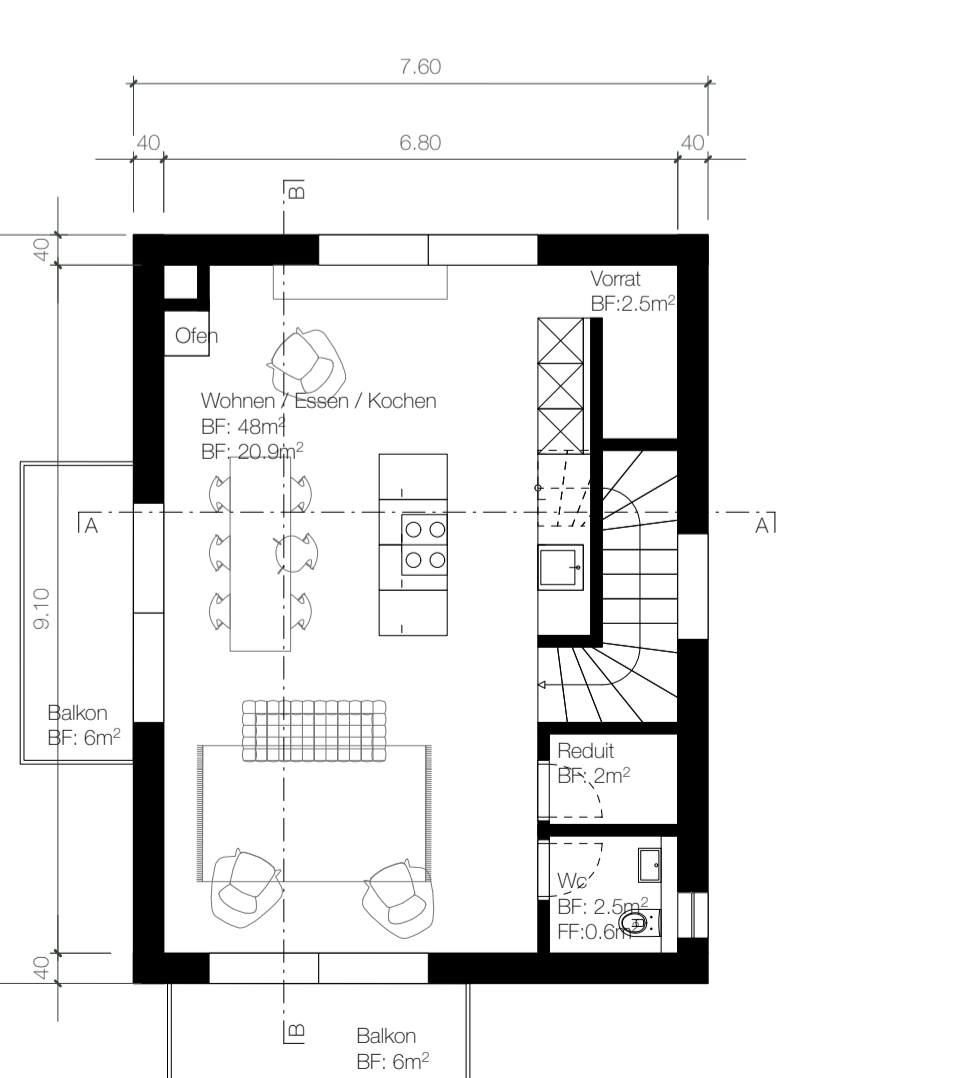

Grundriss DG I 1.100

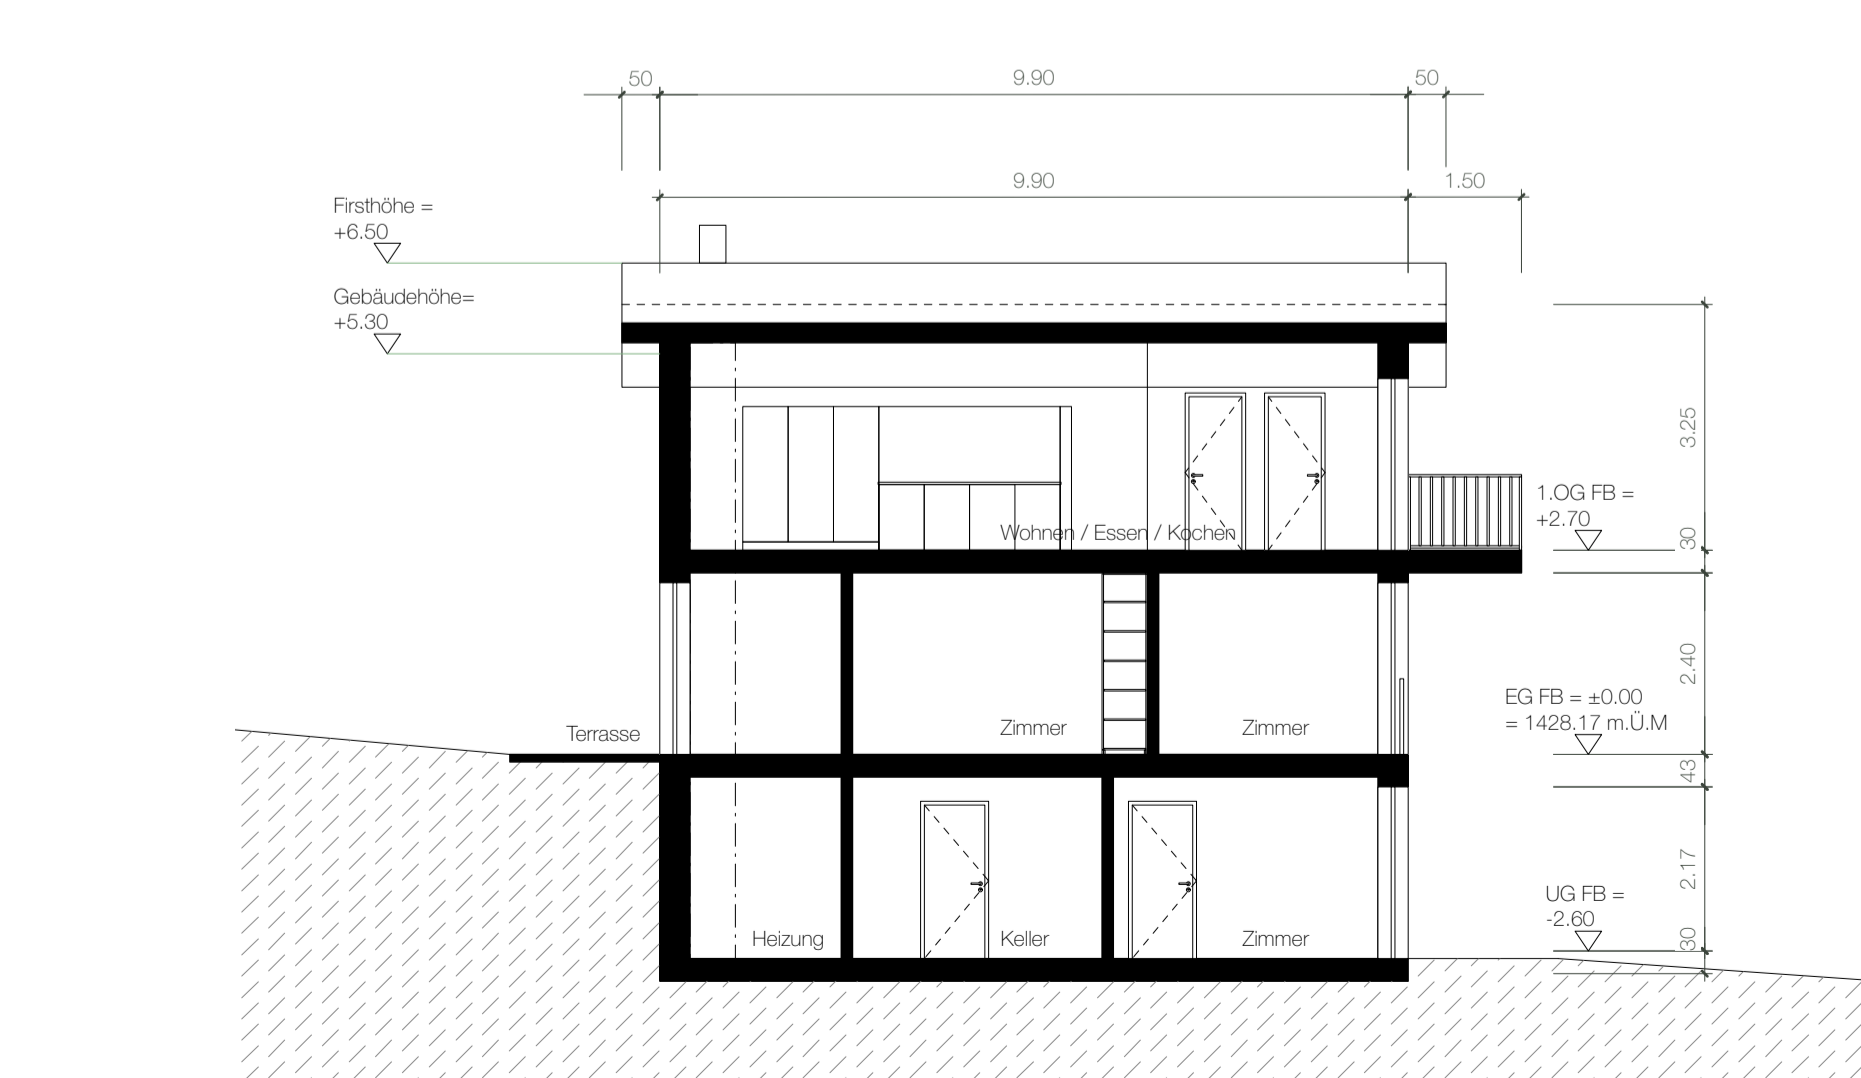

Längsschnitt B-B I 1.100

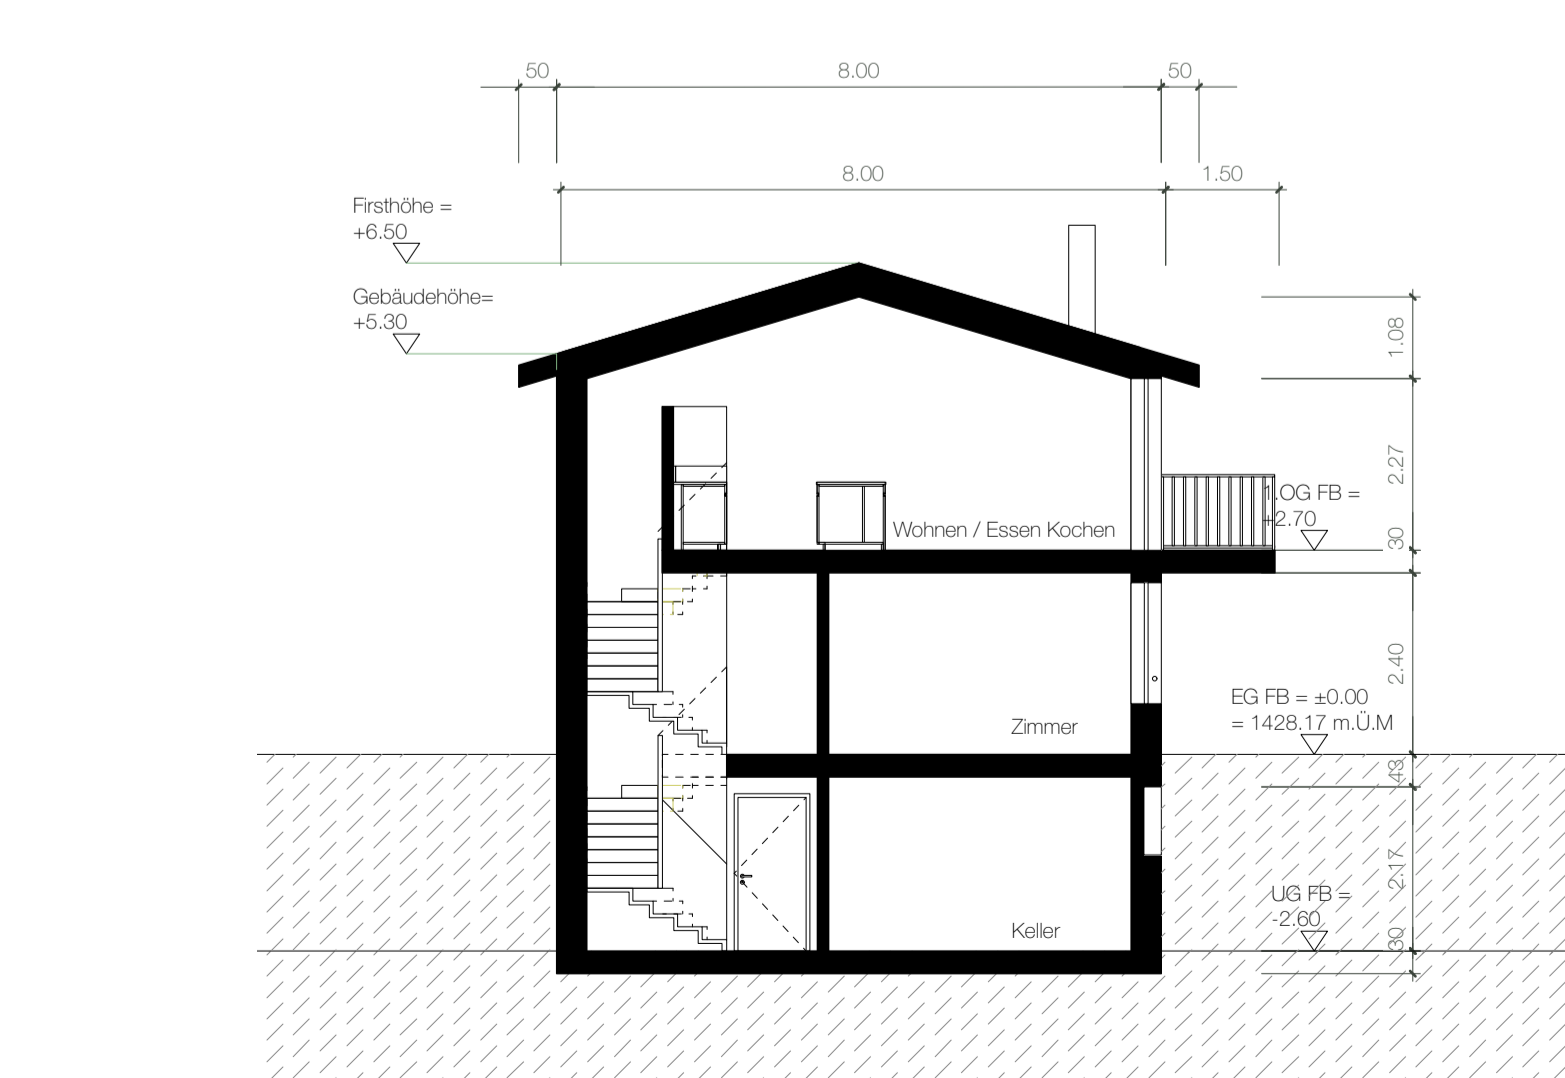

Querschnitt A-A I 1.100